


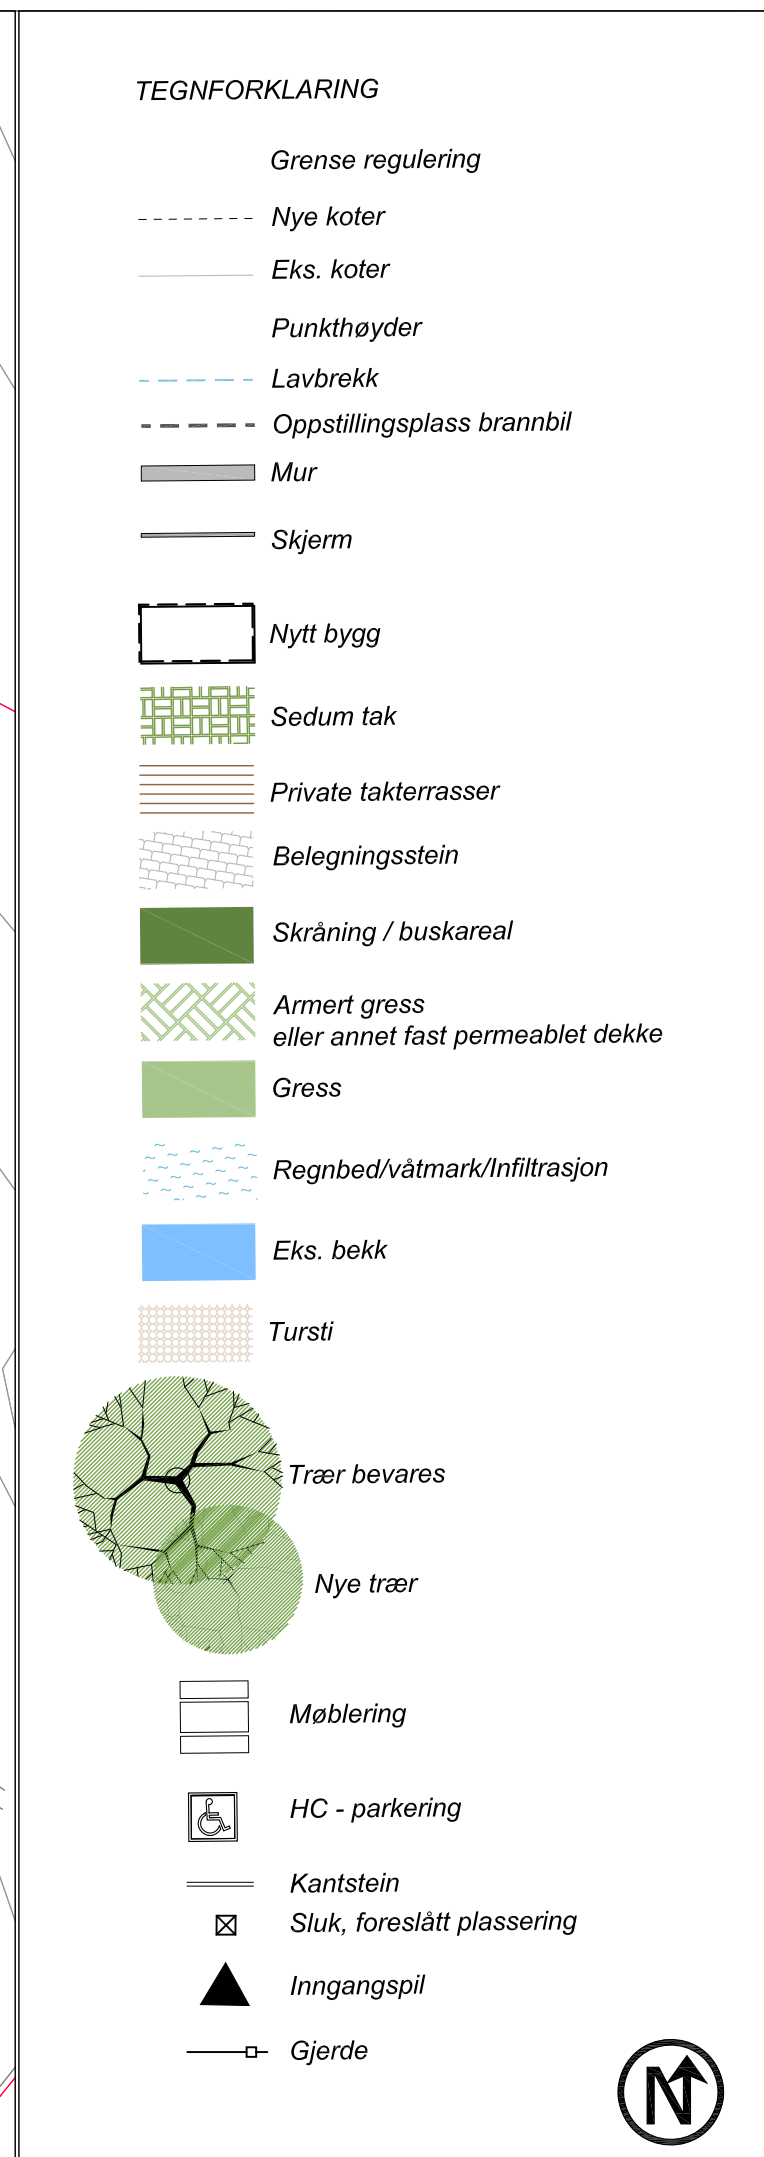

OPPDRAAGSGIVER
Sønsterudveien 2B AS

PROSJEKT

Sønsterudveien 2

Tegningen gjelder

ILLUSTRASJONSPLAN NY RUNDKJØRING

 in situ			
FAG L		SAKSNUMMER 1843	
Verket 22		1534 Moss	
TEGNR. 101		REVISJON D	