



FRA FURULIVEIEN 3



EKSISTERENDE

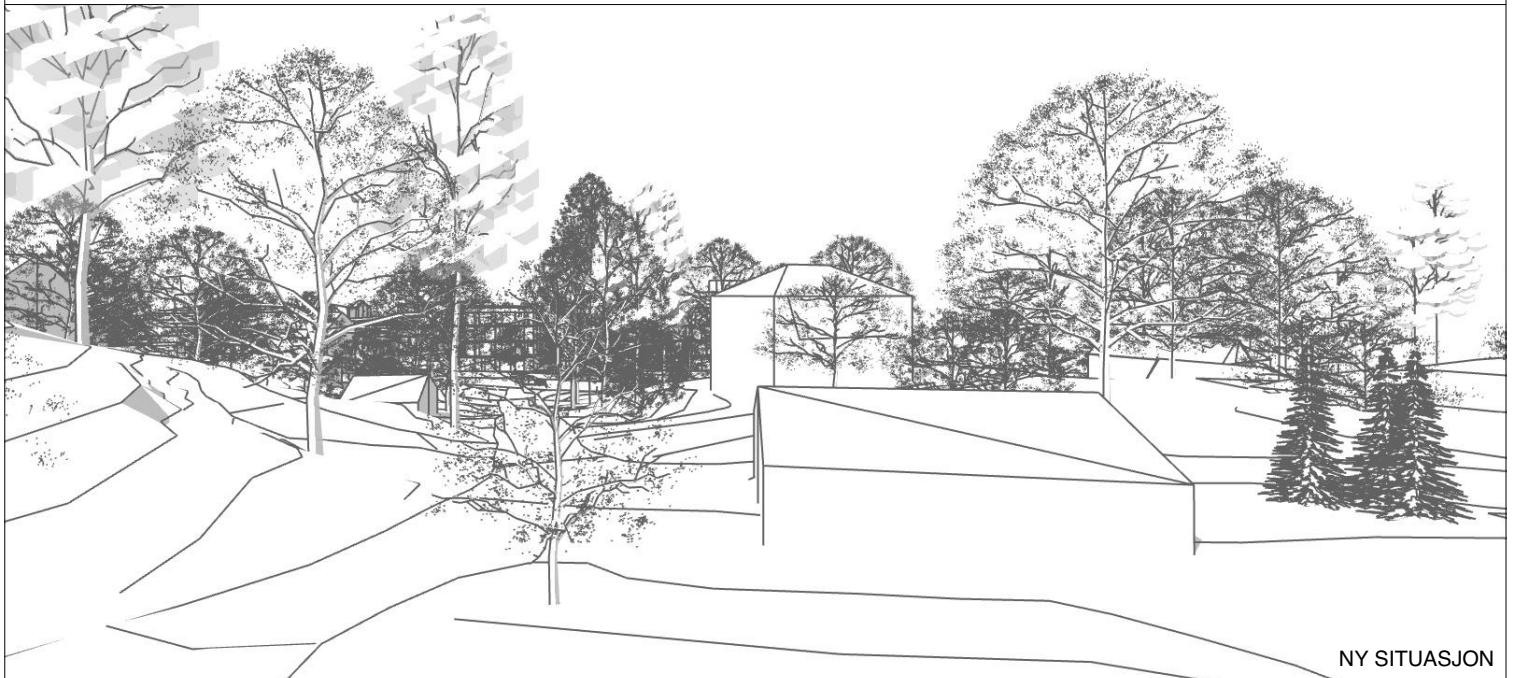

NY SITUASJON

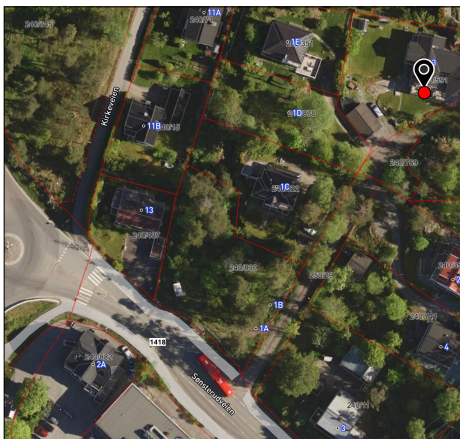

BELIGGENHET



FOTO MOT SØNSTERUDVEIEN FRA ØVERST I FURULIVN

MRK. Illustrasjonene er hentet fra digital 3 D modell og er **kun egnet til høydevurderinger**. Eksisterende vegetasjon er inntegnet i den digitale modellen utifra fotos og befaringer og er gjort delvis transparente for at høydene skal kunne vurderes. I realiteten vil løvverk ha større tetthet i store deler av året. Det man faktisk ser av bebyggelsen i Sønsterudveien 2 fra mange tomter i nord, er mindre enn det som er vist.

SØNSTERUDVEIEN 2- REG.PLAN

MODELLFOTOS FRA EIENDOMMER NORD FOR SØNSTERUDVEIEN

TEGN. nr 7 FURULIVEIEN 3
Pro.nr: 1741.00
Dato: 10.06.20

KVERNAAS
ARKITEKTER AS